


ELABORATO INTEGRATIVO e SOSTITUITIVO
SOVRAPPOSIZIONE AREE SIC /Z.P.S. e TAV. 2.26 -
ZONIZZAZIONE DI PROGETTO
TAV. n° INT 3.1.f
NOVEMBRE 2006

SCALA 1:2.000

IL PROGETTISTA
Arch. Cesare Bigarelli
IL SINDACO
Prof. Claudio Mazzalupi
Studio Botanico finalizzato alla
Valutazione di Incidenza
Dott. Agr. Giulio Ancajani
Dott.ssa Alessandra Secondati
Studio Operativo di Valutazione

LEGENDA

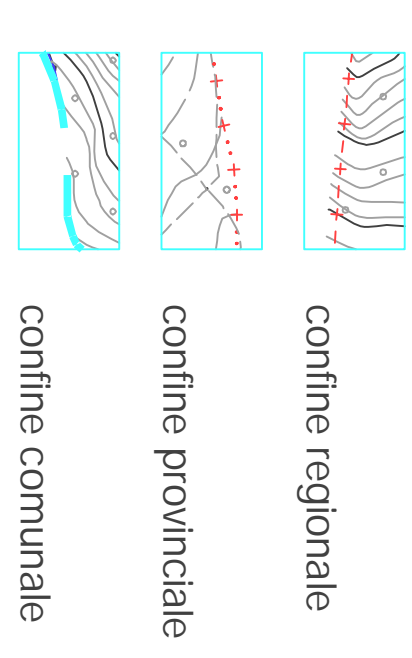

SITI DI IMPORTANZA COMUNITARIA e ZONE DI PROTEZIONE SPECIALE
BIOLOGICO (SIC/SC) - D. L. N° 3 APRILE 2000
D. L. N° 209 del 30.06.2004
D. L. N° 137 del 03.08.2000

SIC 43 - PIANA DI PIORACO
SIC 44 - MONTI SCIROSA
ZPS 22 - VALLE SCIROSA, PIANO DI MONTELAGO E GOLA DI PIORACO

perimetrato aree SIC/ZPS

HABITATI DI INTERESSE COMUNITARIO

- 3. HABITATI D'ACQUA DOLCE
 - 32. Acque correnti
 - 3260 - Fiumi delle pianure e montani con vegetazione del Ranunculion fluitantis e Callitriche-Batrachion
 - 3270 - Fiumi con alghe meliossi con vegetazione del Charophyton rubri p.p. e Bidetion p.p.
- 6. FORMAZIONI ERBOSE NATURALI E SEMINATURALI
 - 64. Patete unite seminatuali con piante erbacee alle
 - 6430 - Bordure pianiziali, montane e alpine di mesofiorite profille
- 9. FORESTE
 - 91. Foreste dell'Europa temperata
 - 91E0 - Foreste alluvionali di Alnus glutinosa e Fraxinus excelsior (Vibno-Paludii, Alnion incanae, Salicionis albae)
 - 921. Foreste mediterranee caducifoglie
 - 92A0 - Foreste a galleria di Salix alba e Populus alba

ZONIZZAZIONI

ZONE RESIDENZIALI

DESCRIZIONE	AB/C	SP/CS
DI INTERESSE STORICO-ARTISTICO	14 A	SP/CS
DI RISANAMENTO NUCLEI FRAZIONALI	15 AO	AO
DI RISTRUTTURAZIONE E COMPLEMENTAMENTO	17 BR	BR
DI COMPLEMENTAMENTO	18 B	B
DI ESPANSIONE	19 C	C
TURISTICO RICETTIVE	20 TR	TR

ZONE PRODUTTIVE

DESCRIZIONE	D
DI COMPLEMENTAMENTO	22 DS
ARTIGIANALI MISTO-RESIDENZA	23 BR
ARTIGIANALI E COMMERCIALI	24 DM

ZONE RURALI



DESCRIZIONE	E
NORMALI	26 EN
DI SALVAGUARDIA PAESISTICO-AMBIENTALE	27 EA
MONTANE DI INTERESSE PAESISTICO	28 EM

ZONE PER ATTREZZATURE PUBBLICHE E DINTERESSE GENERALE

DESCRIZIONE	ART. 171, 1.°	ART. 171, 2.°	SPR.	SIMPLOGRA.
VERDE PUBBLICO	33 VI			
A GIARDINO	33 VI			
PER LO SVAGO E IL GIOCO	33 VI			
ATTREZZATO PER LO SPORT	33 VI			
ISTRUZIONE DOBBLIO	34 FI			
SOCIALI CULTURALI	34 FC			
ATTREZZATURE DI INTERESSE PUBBLICO SERVIZIO COMUNE	34 FC			
TECNICHE DISTRIBUTIVE	34 FC			
PROTEZIONE CIVILE	34 FC			
PARCHEGGI PUBBLICI	32 P			
COPERTURE STAMBIANDS IN INTERVENTI URBANISTICI PREVENTIVI	35			

ZONE PER ATTREZZATURE DUSO E/O INTERESSE PUBBLICO

DESCRIZIONE	R
RICETTIVE	37 RI
ZONE A VERDE PRIVATO	V
DI RISPETTO DELL'EDIFICATO	38RI

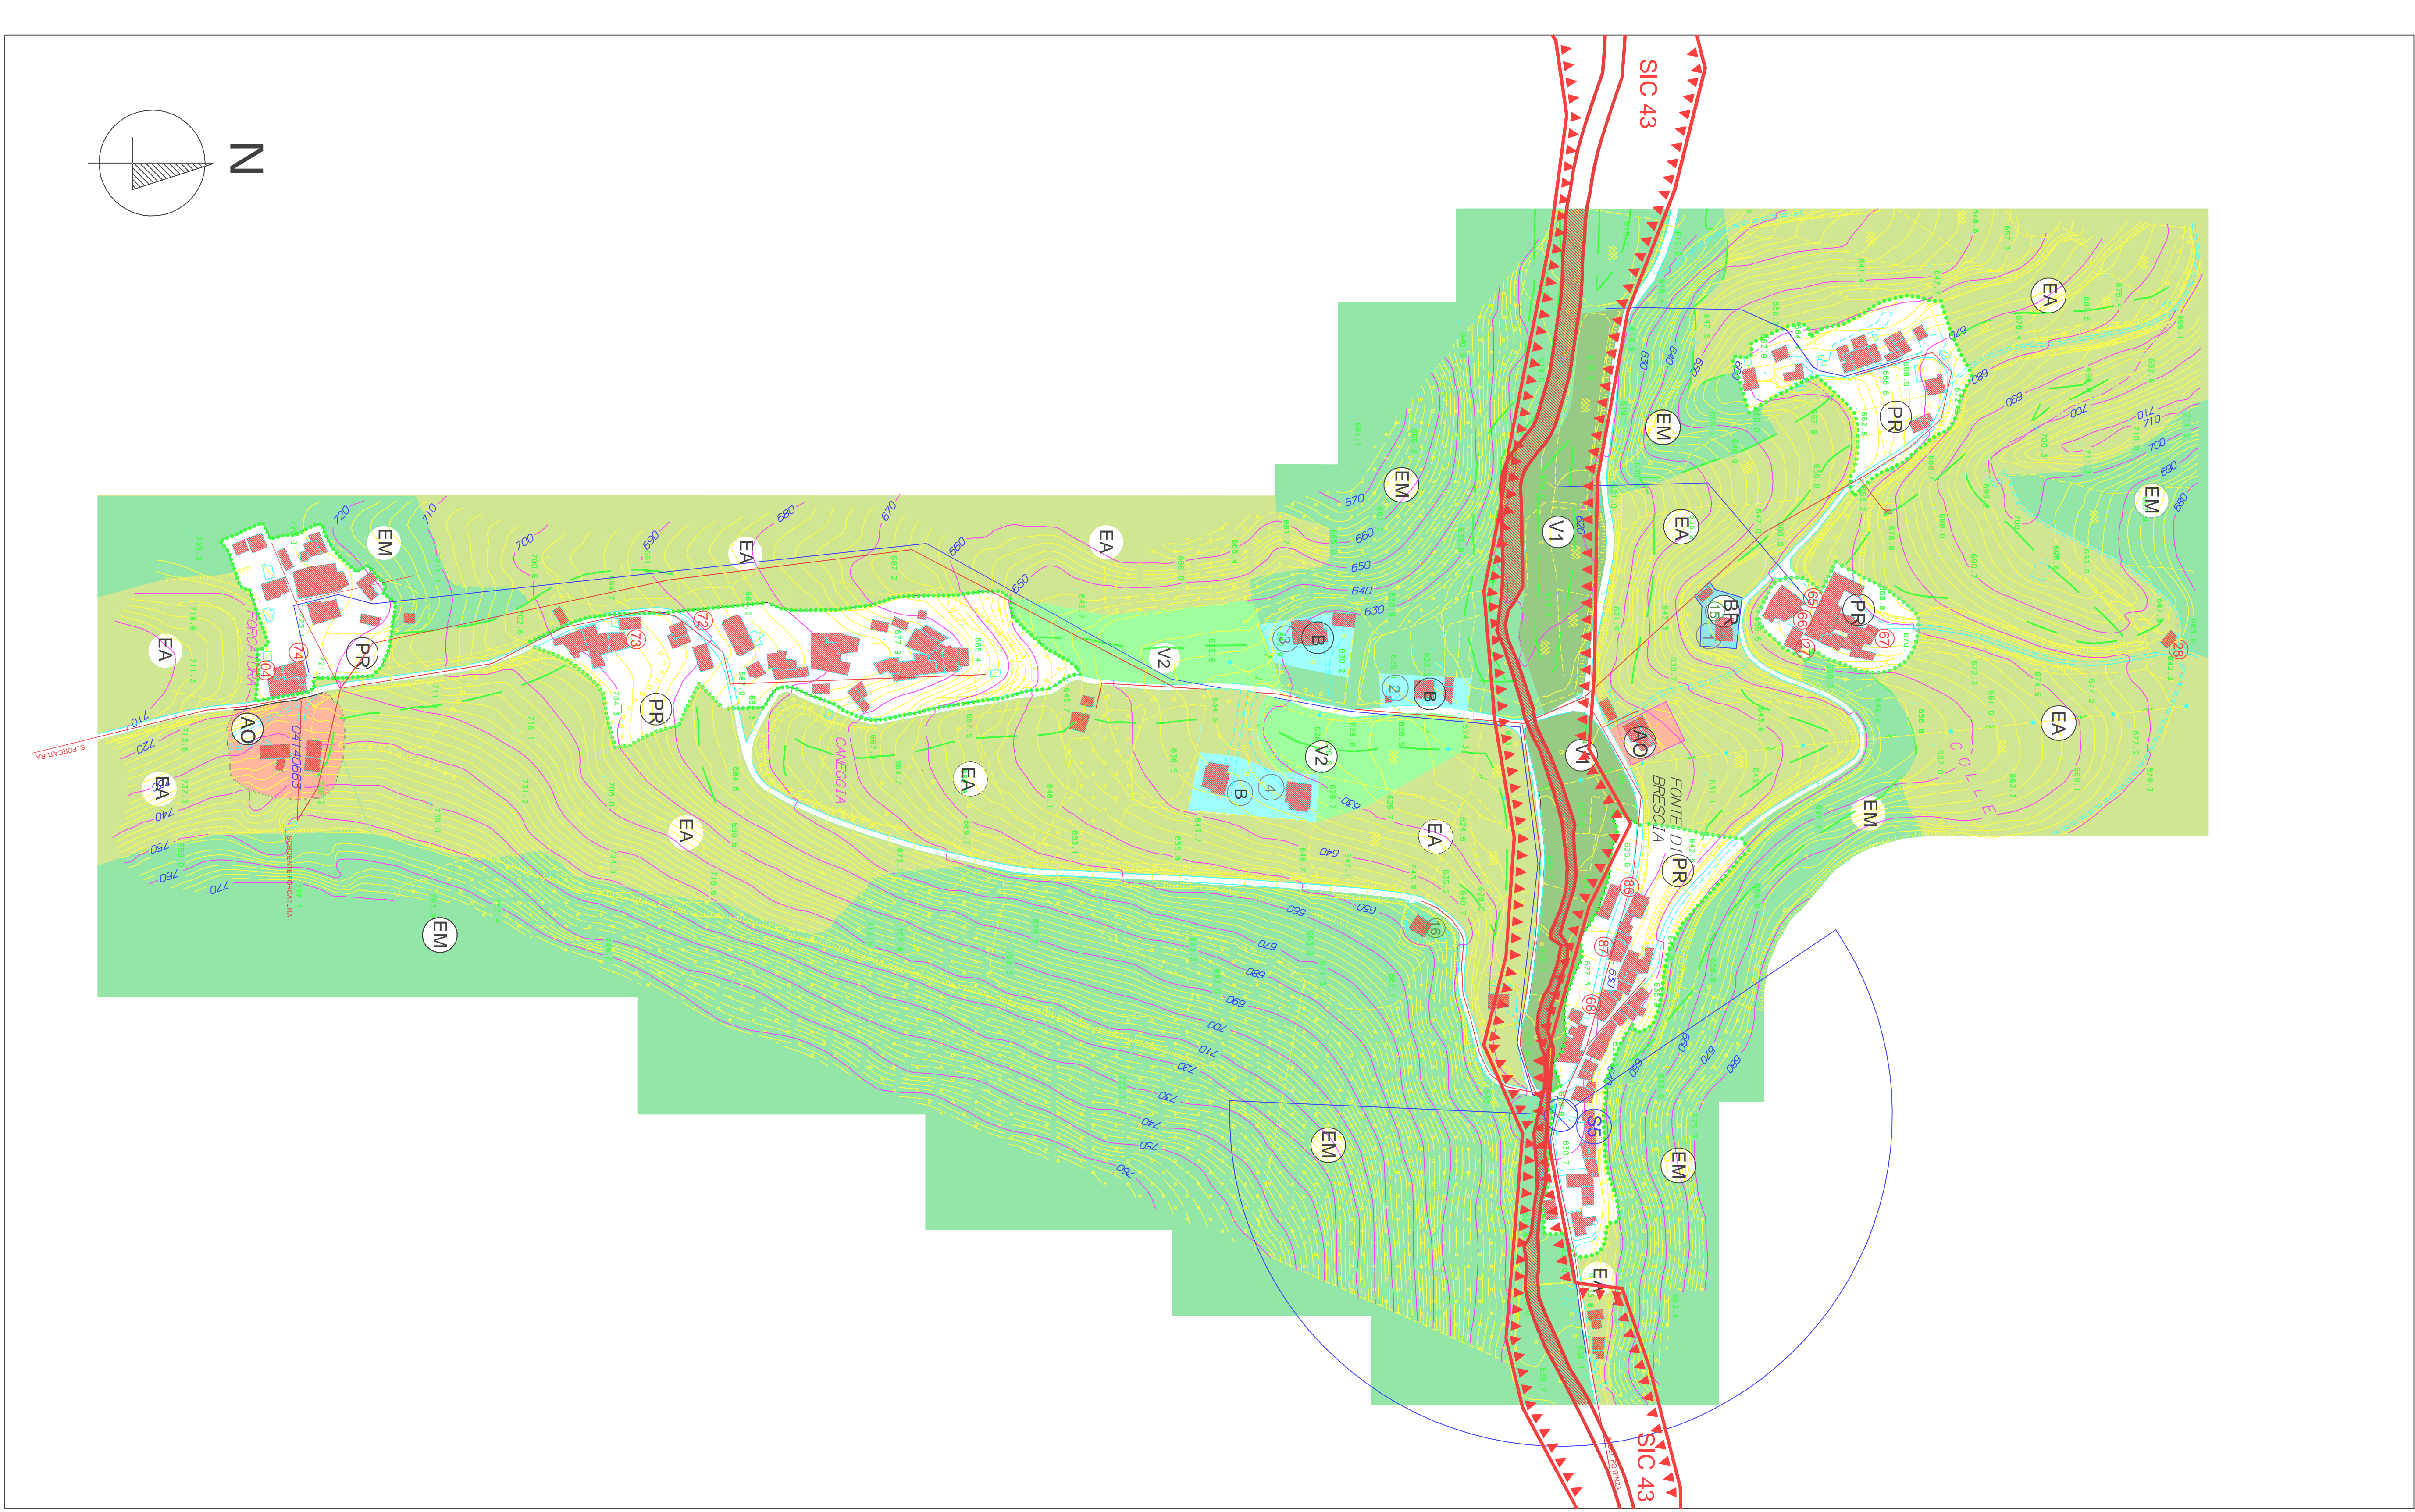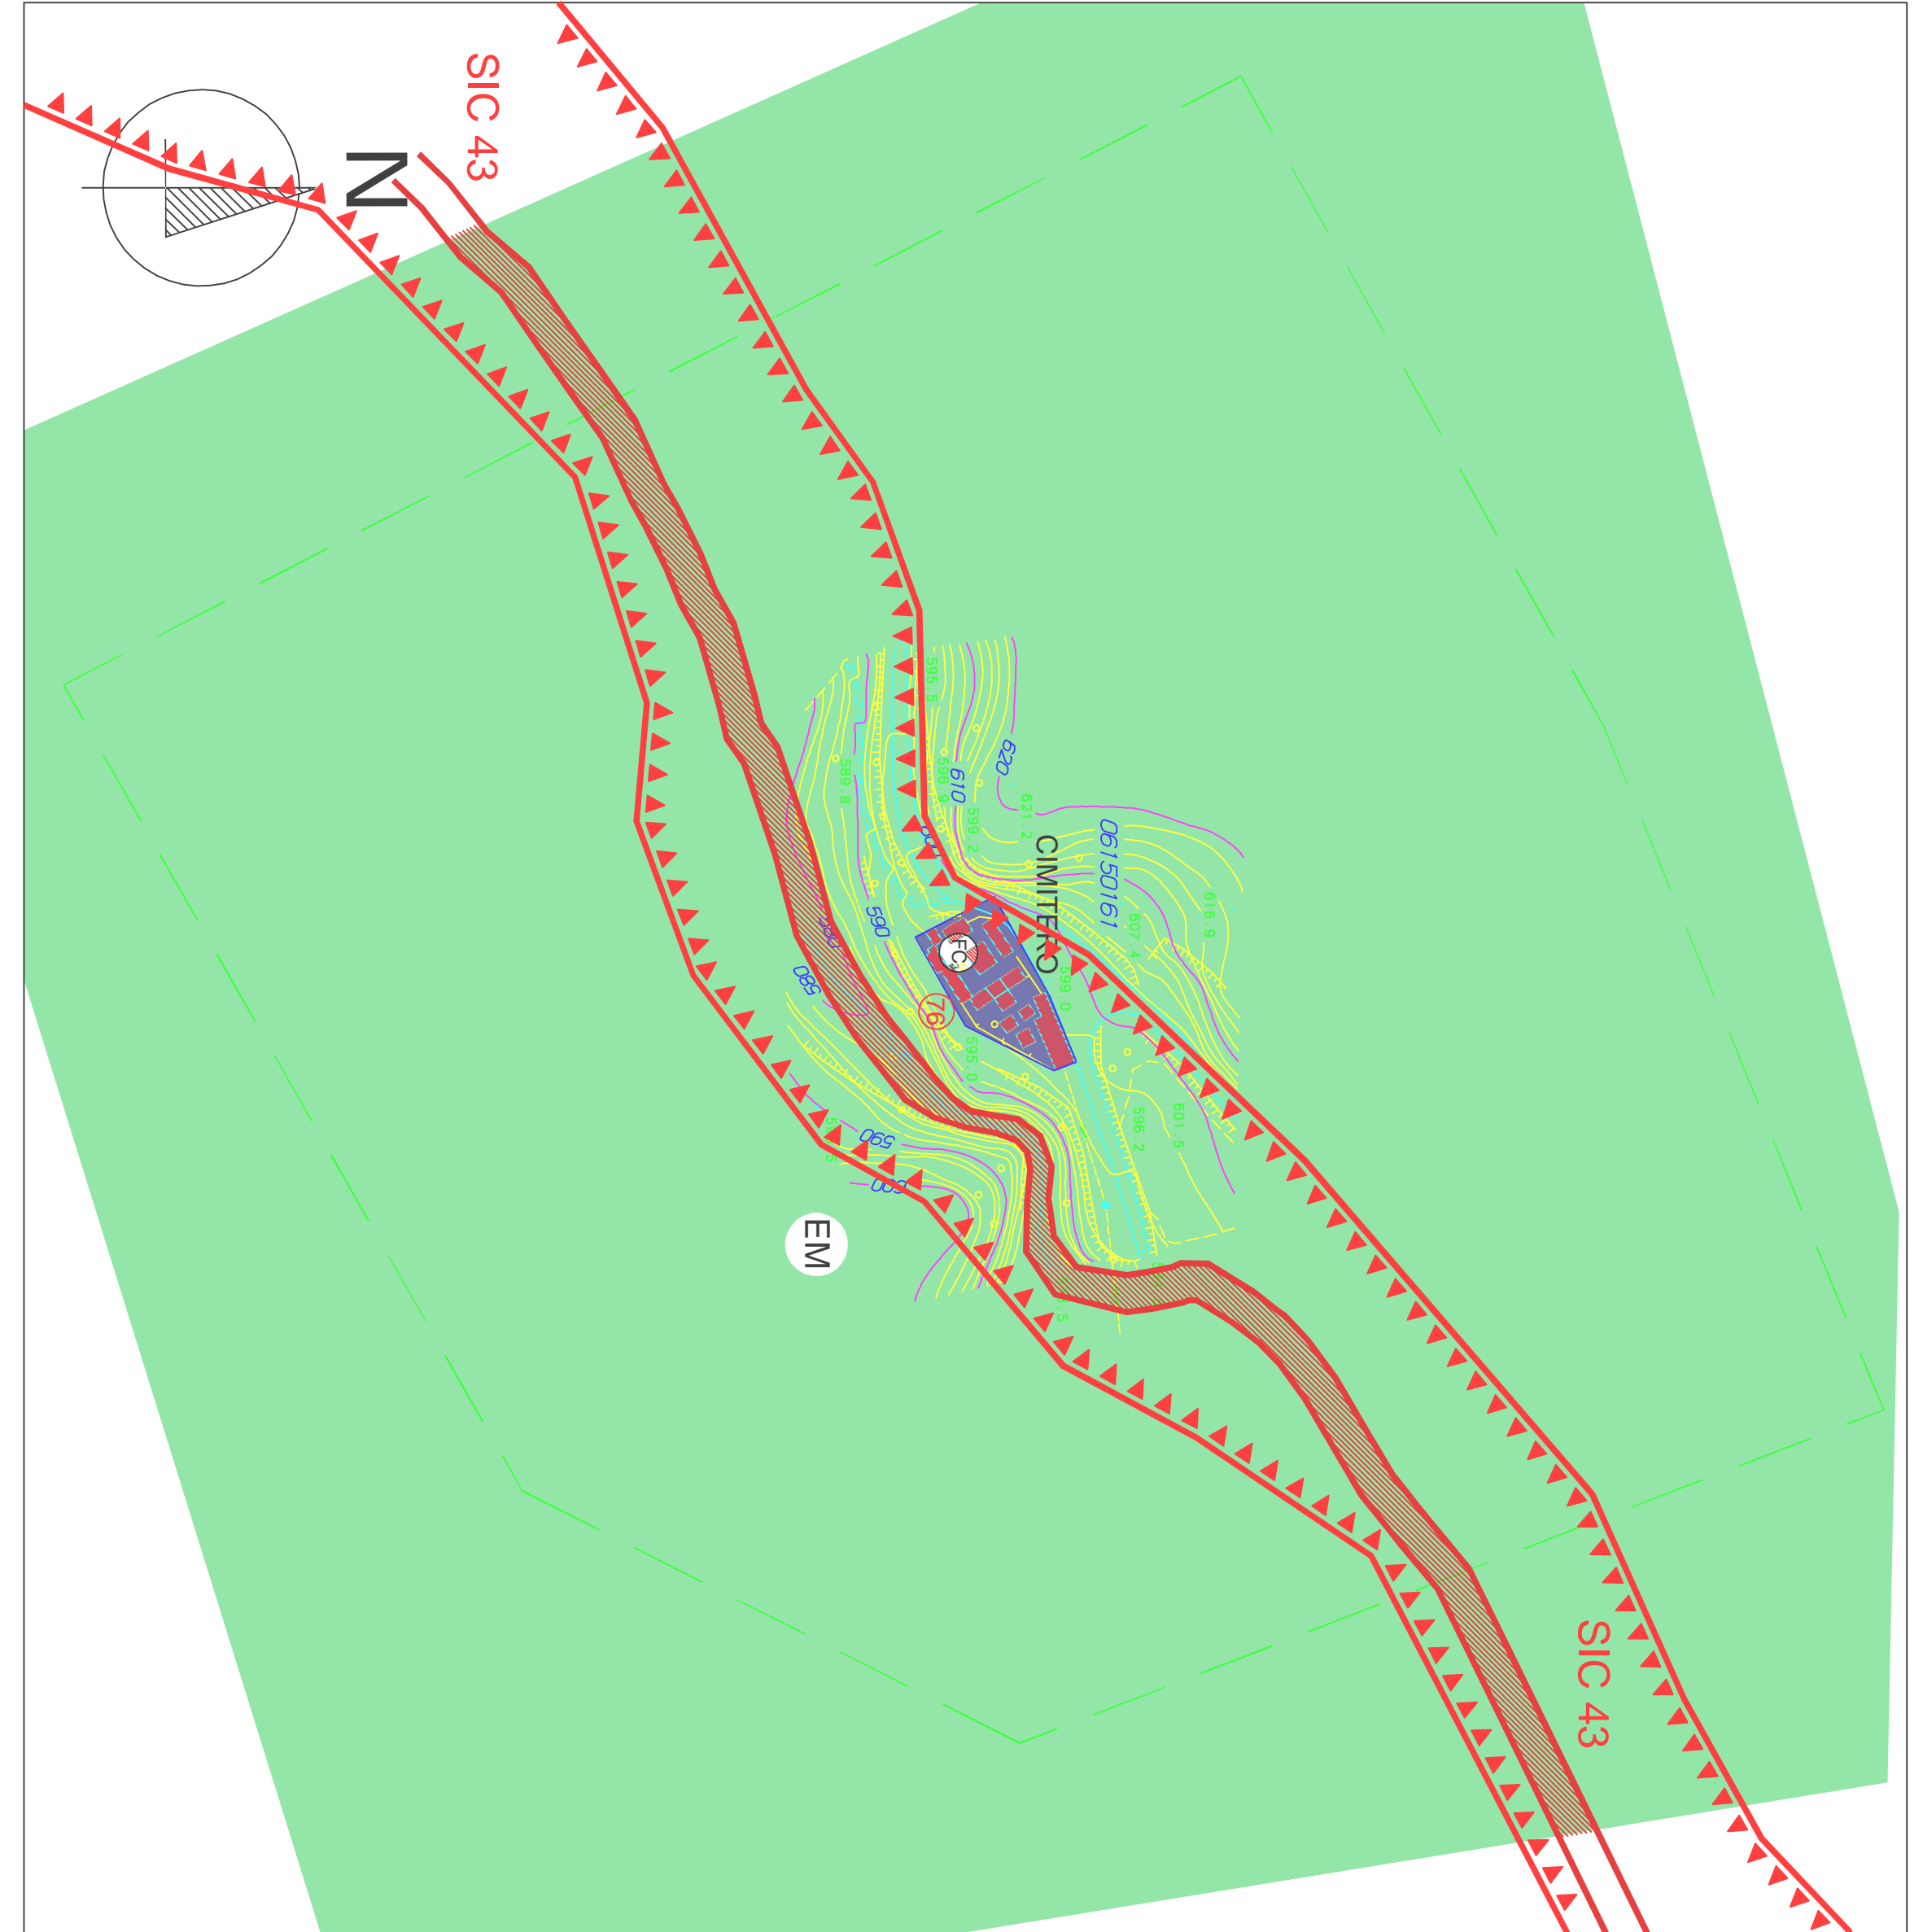

0 500 m

FONTE DI BRESCA - CANEGIA - FORCATURA