


PIANO REGOLATORE GENERALE

IN ADEGUAMENTO AL P.P.A.R.

COMUNE DI FIUMINATA
PROVINCIA DI MACERATA

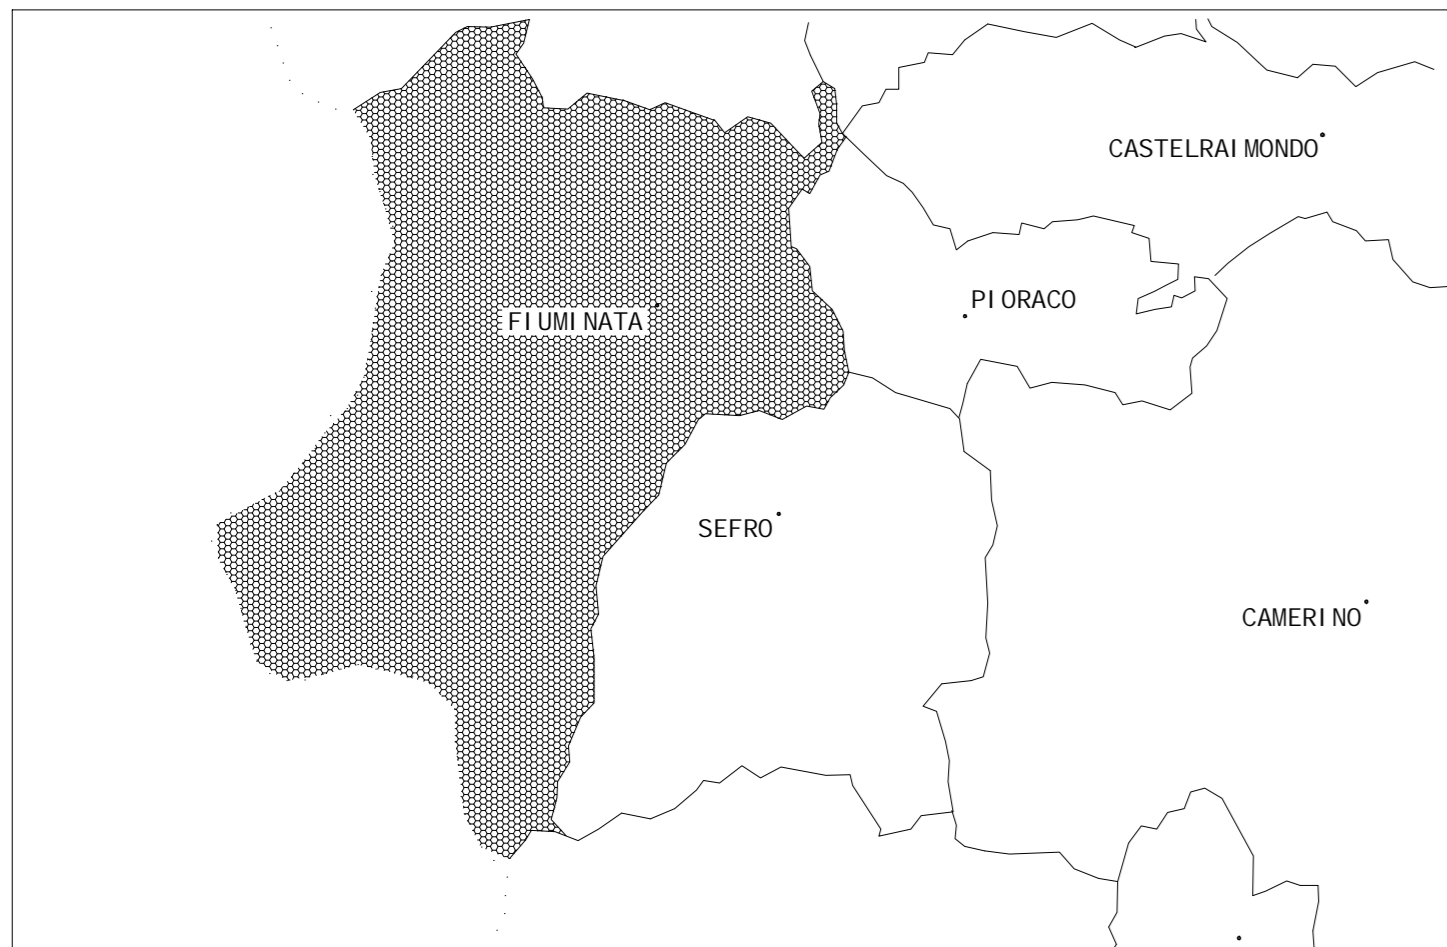

ASSETTO DEL TERRITORIO COMUNALE

IMPIANTI DI TROTICOLTURA - I PRATI - FONTE DI BRESCIA

TAV. n° 2.2.7

SCALA 1:2.000

FIUMINATA, Gennaio 2008

IL PROGETTISTA
Arch. Cesare Bigiaretti

IL SINDACO
Prof. Claudio Mazzalupi

IL SEGRETARIO COMUNALE
Dott.ssa Alessandra Secondari

LEGENDA

	ART. N.T.A	RIF	SIMBOLOGIA
LIMITE AMMINISTRATIVO REGIONALE			+++
LIMITE AMMINISTRATIVO COMUNALE			●●●
LIMITE VALIDITA' TAVOLE 1:2000			└─┘
VIABILITA' DI PROGETTO			▬▬▬
PERCORSI PEDONALI E/O CICLABILI			⋯⋯⋯
LIMITE DI EDIFICABILITA': STRADALE CIMITERIALE (200 mt) - CORSI D'ACQUA	39		VI
CRINALI ART. 30 NTA P.P.A.R.			▨▨▨
VERSANTI CON PENDENZA > 30% ART. 31 NTA P.P.A.R.			▨▨▨
AMBITO DEFINITIVO TUTELA INTEGRALE CENTRI STORICI - ART. 39 NTA P.P.A.R.			▨▨▨
AMBITO DEFINITIVO TUTELA ORIENTATA CENTRI STORICI - ART. 39 NTA P.P.A.R.			▨▨▨
AMBITO DEFINITIVO TUTELA INTEGRALE EDIFICI E MANUFATTI - ART. 40 NTA P.P.A.R.			▨▨▨

ZONIZZAZIONI

LIMITE INTERVENTI URBANISTICI PREVENTIVI	DI INIZIATIVA PUBBLICA	VIGENTI	6	PEEP P.P.	▬▬▬
	DI INIZIATIVA PRIVATA	DI PROGETTO	6	P.P. P.R.	⋯⋯⋯
	DI INIZIATIVA PUBBLICA	VIGENTI	7	L	▬▬▬
	DI INIZIATIVA PRIVATA	DI PROGETTO	7	PL	▬▬▬
RIFERIMENTO E NUMERO D'ORDINE PIANI URBANISTICI					
RIFERIMENTO SOTTOZZONE					

ZONE RESIDENZIALI

	ART. N.T.A	RIF	SIMBOLOGIA
DI INTERESSE STORICO-ARTISTICO	14	A	P.P.C.S. P.R.
DI RISANAMENTO NUCLEI FRAZIONALI	15	AO	▨▨▨
DI RISTRUTTURAZIONE E COMPLETAMENTO	17	BR	▨▨▨
DI COMPLETAMENTO	18	B	▨▨▨
DI ESPANSIONE	19	C	▨▨▨
TURISTICO RICETTIVE	20	R1	◆

ZONE PRODUTTIVE

	ART. N.T.A	RIF	SIMBOLOGIA
DI COMPLETAMENTO	22	DB	▨▨▨
ARTIGIANALI MISTO-RESIDENZA	23	DR	▨▨▨
ARTIGIANALI E COMMERCIALI	24	DM	▨▨▨

ZONE RURALI

	ART. N.T.A	RIF	SIMBOLOGIA
NORMALI	26	EN	▨▨▨
DI SALVAGUARDIA PAESISTICO-AMBIENTALE	27	EA	▨▨▨
MONTANE DI INTERESSE PAESISTICO	28	EM	▨▨▨

VIABILITA' COMUNALE

	ART. N.T.A	RIF	SIMBOLOGIA
VIABILITA' ESISTENTE			▬▬▬
VIABILITA' DI PROGETTO			▨▨▨

ZONE PER ATTREZZATURE PUBBLICHE E D'INTERESSE GENERALE

	ART. N.T.A	RIF	SIMBOLOGIA
VERDE PUBBLICO	A PARCO URBANO	33	V ₁
	A GIARDINO	33	V ₂
	PER LO SVAGO E IL GIOCO	33	V ₃
	ATTREZZATO PER LO SPORT	33	V ₄
ATTREZZATURE	ISTRUZIONE D'OBBLIGO	34	F ₁
ATTREZZATURE DI INTERESSE COMUNE	SOCIALI-CULTURALI	34	FC ₁
	AMMINISTRATIVE E PUBBLICI SERVIZI	34	FC ₂
	TECNICHE DISTRIBUTIVE	34	FC ₃
	PROTEZIONE CIVILE	34	FC ₄
PARCHEGGI PUBBLICI		32	P
DOTAZIONE STANDARDS IN INTERVENTI URBANISTICI PREVENTIVI			
		35	S

ZONE A VERDE PRIVATO


	ART. N.T.A	RIF	SIMBOLOGIA
DI RISPETTO DELL'EDIFICATO	33bis	VR	▨▨▨

PRESCRIZIONI PARTICOLARI DI TUTELA E VALORIZZAZIONE SISTEMA IDRICO E GEOLOGICO


IDRICO:		ART. N.T.A	RIF	SIMBOLOGIA
PROTEZIONE ACQUEDOTTO (sorgenti captate)		43		▨▨▨
AREE PROTEZIONE PRIMARIA (r=10 mt)		45	S1	⊙
AREE PROTEZIONE SECONDARIA (r=200 mt)		46		▨▨▨

AREE A PERICOLOSITA' GEOLOGICA ELEVATA

	ART. N.T.A	RIF	SIMBOLOGIA
Limite aree	49		▬▬▬
Aree instabili o potenzialmente instabili per evoluzione o riattivazione di movimenti di massa	49	A	▨▨▨
Aree interessate da processi morfogenetici dovuti all'azione delle acque correnti superficiali	49	B	▨▨▨
Aree di potenziale alluvionamento	49	C	▨▨▨
Aree di potenziale impaludamento	49	C*	▨▨▨
Aree di potenziale alluvionamento	49	C**	▨▨▨
Aree in cui sono state riconosciute condizioni in atto o potenziali, di compromissione ambientale e/o rischio per gli insediamenti e infrastrutture di una certa rilevanza, che necessitano anche di azioni di monitoraggio	49	D	▨▨▨

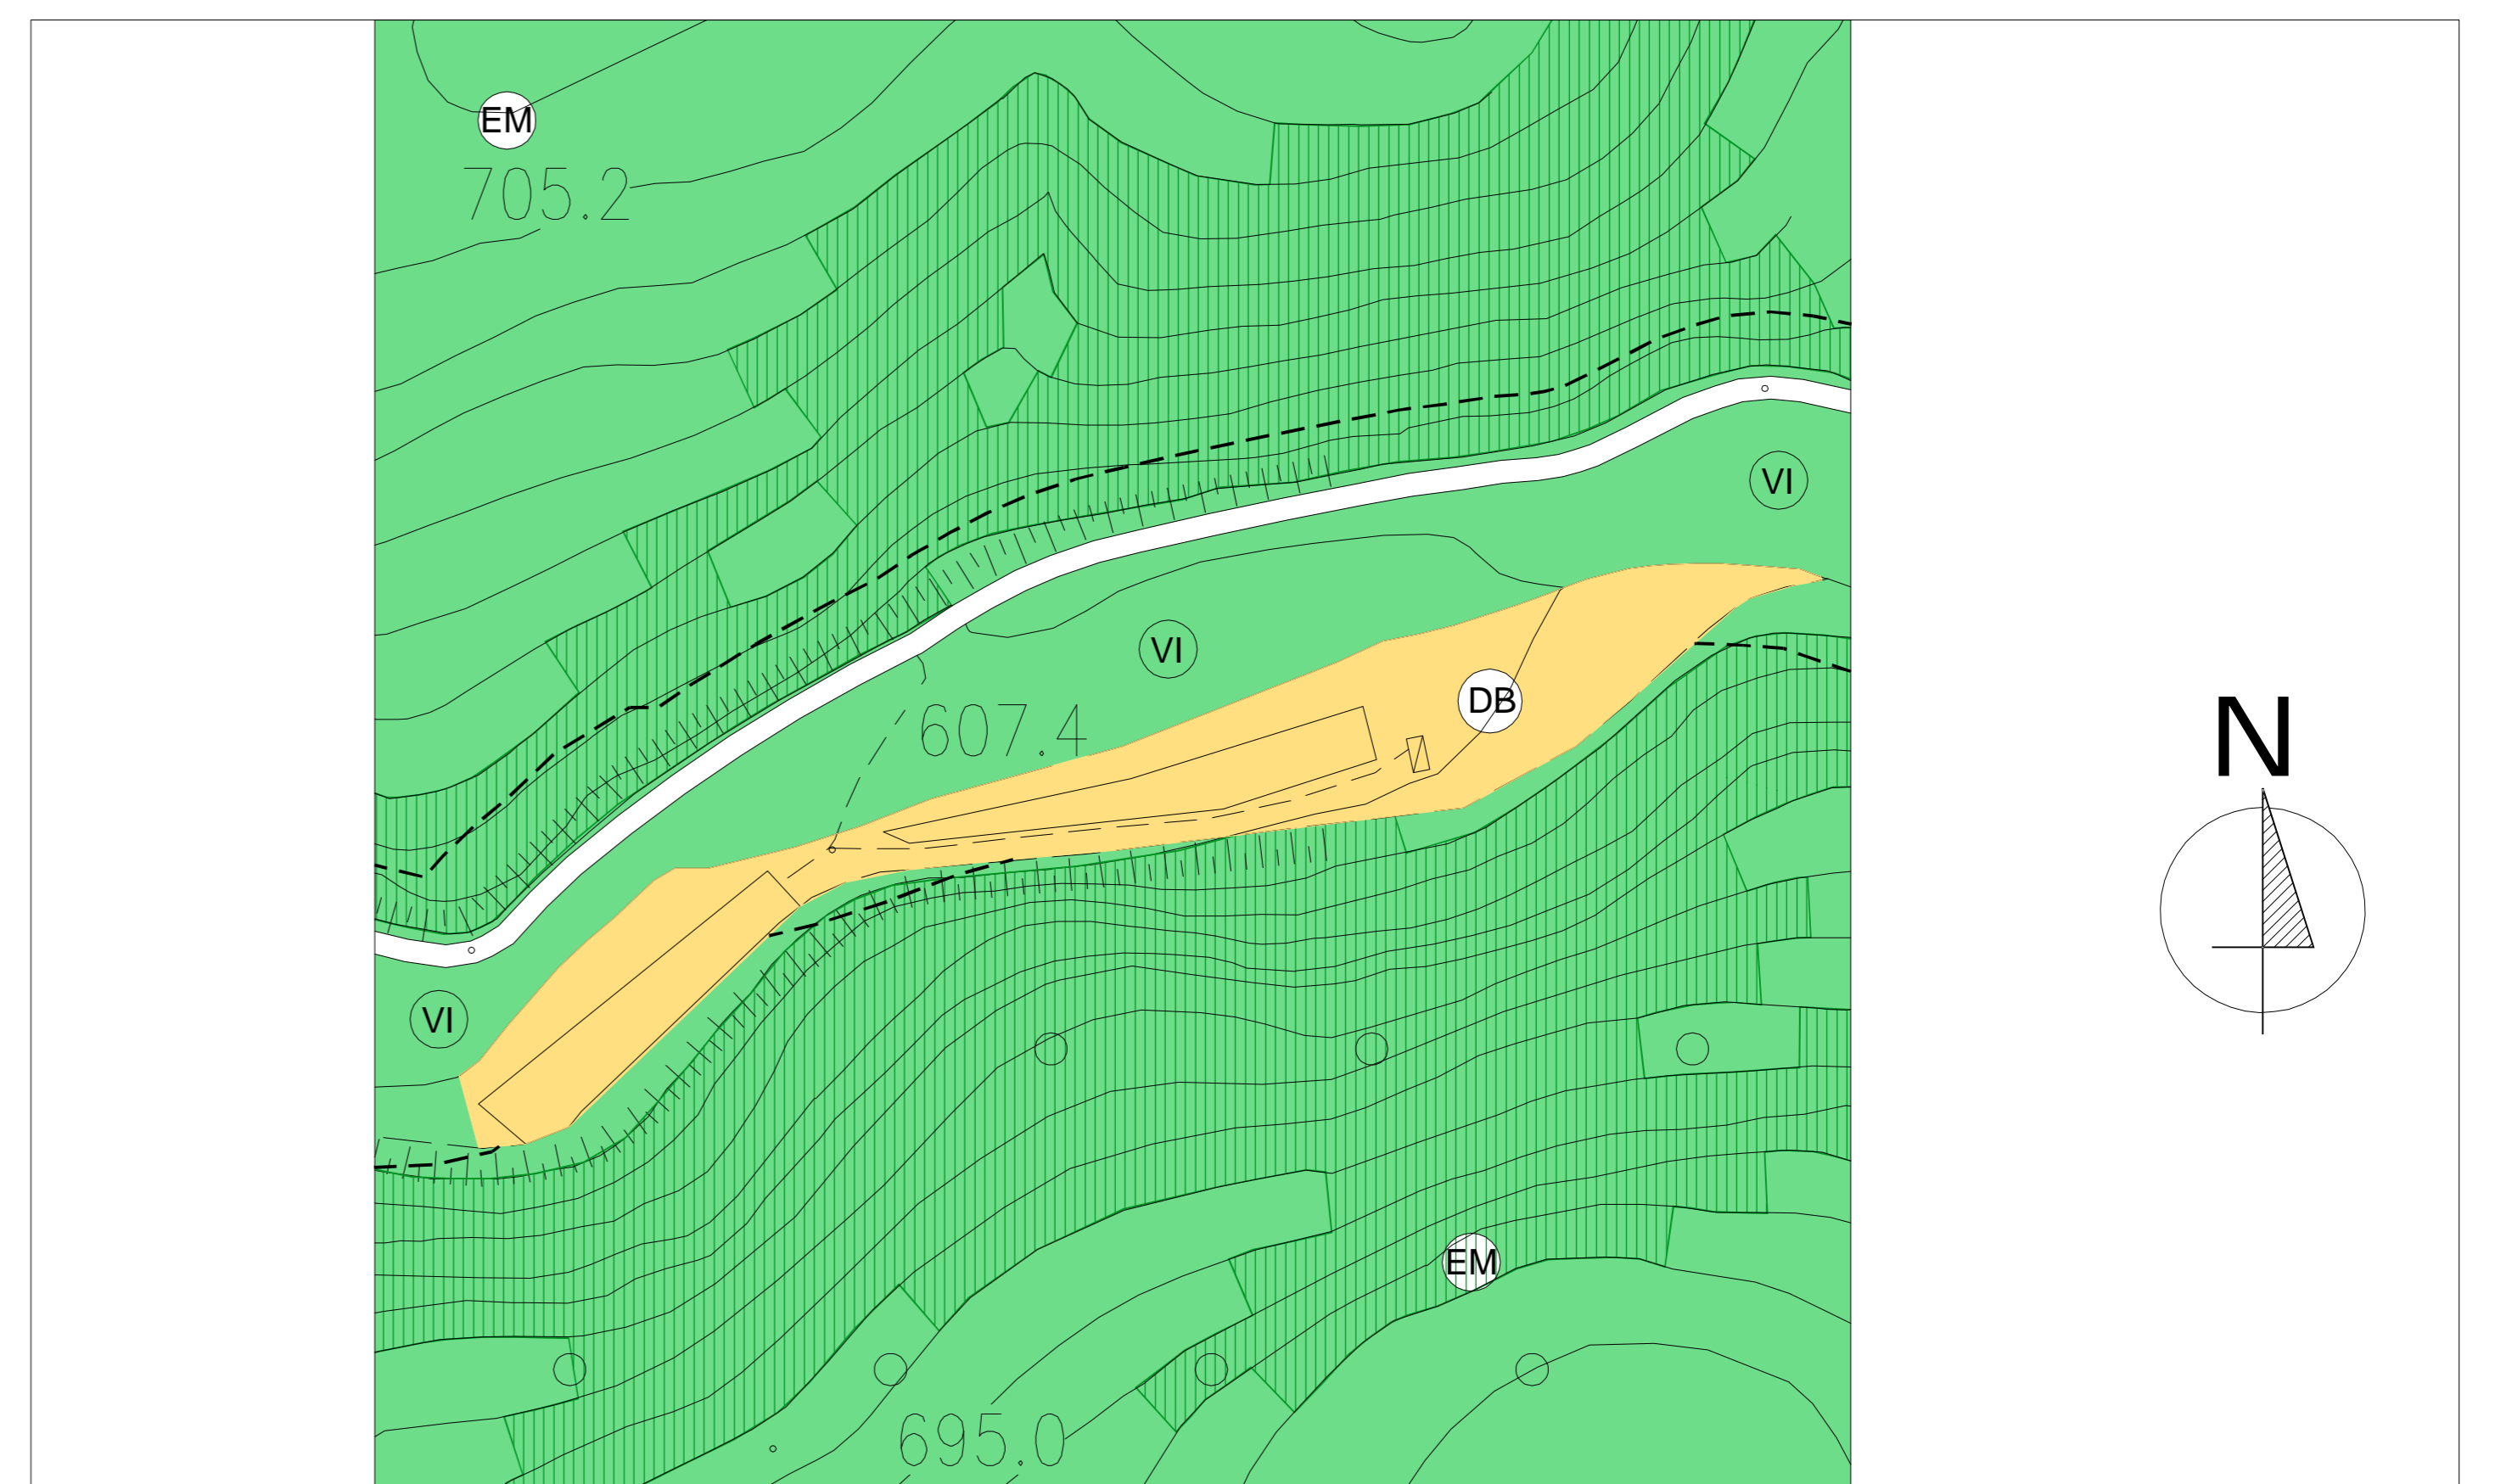

IMPIANTO DI TROTICOLTURA - Loc. FONTE DI BRESCIA

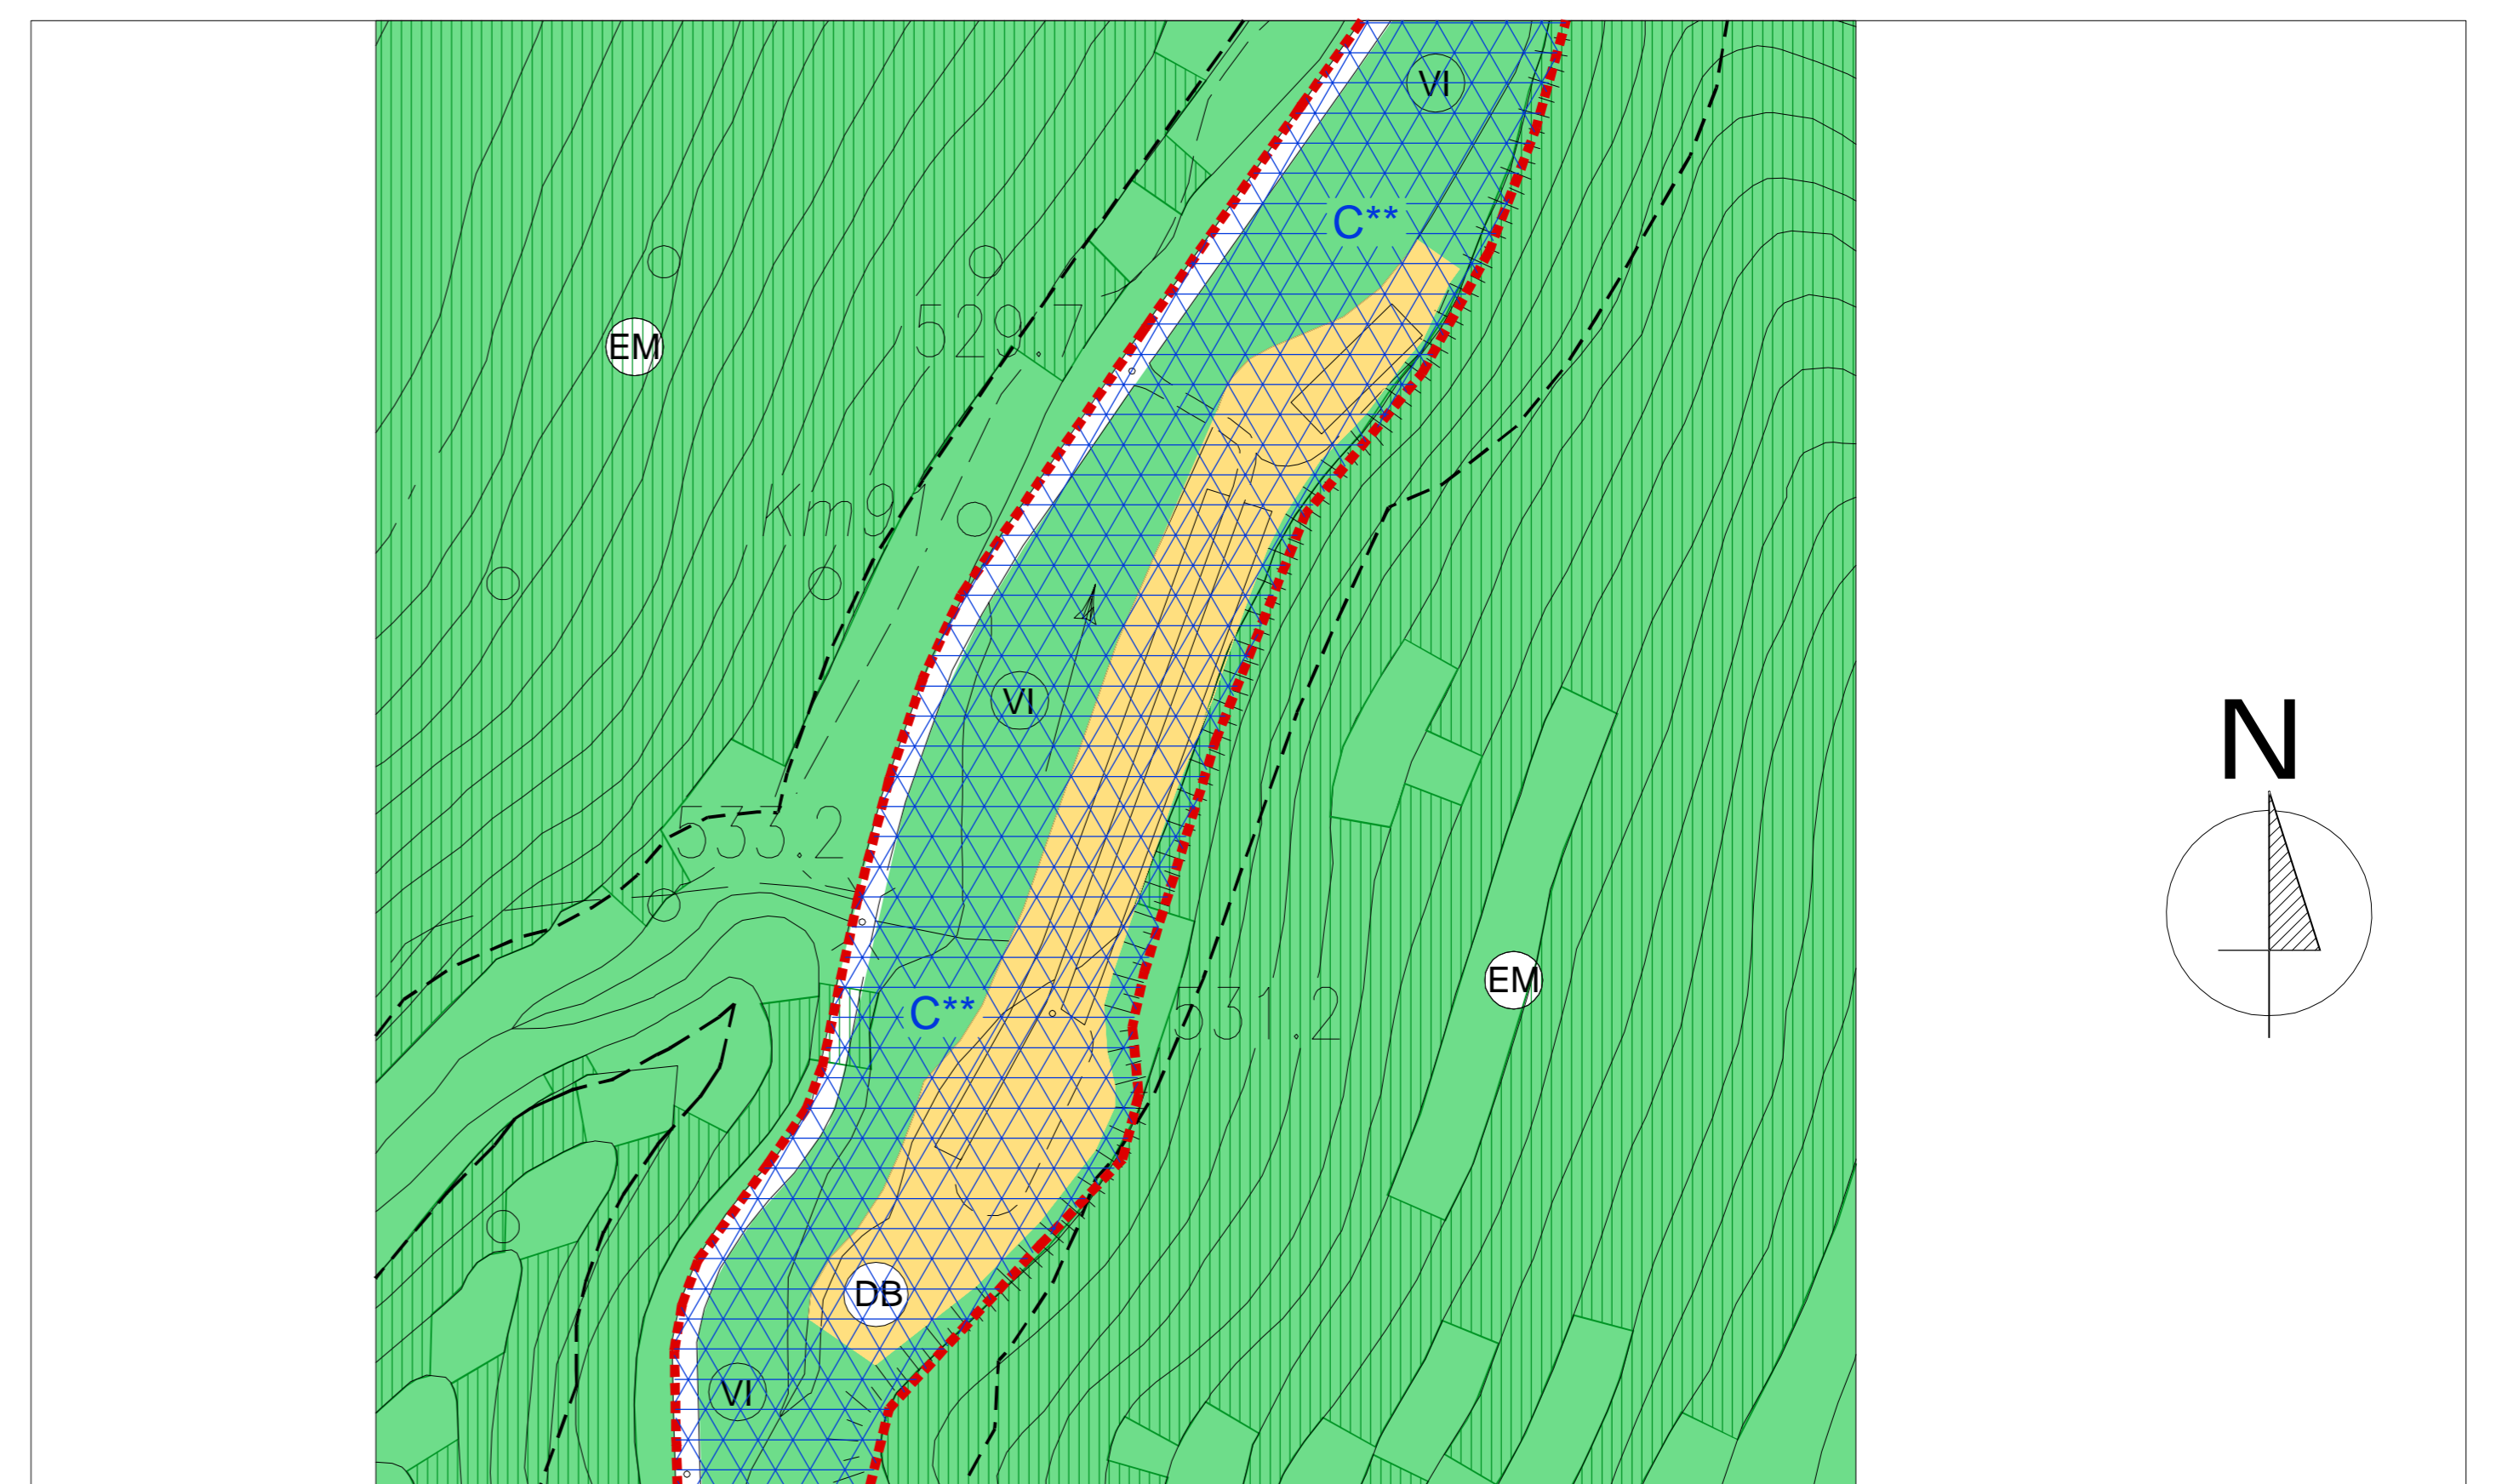

IMPIANTO DI TROTICOLTURA - Loc. I PRATI

