


PIANO REGOLATORE GENERALE
IN ADEGUAMENTO AL P.P.R.
COMUNE DI FUMINATA
PROVINCIA DI MACERATA

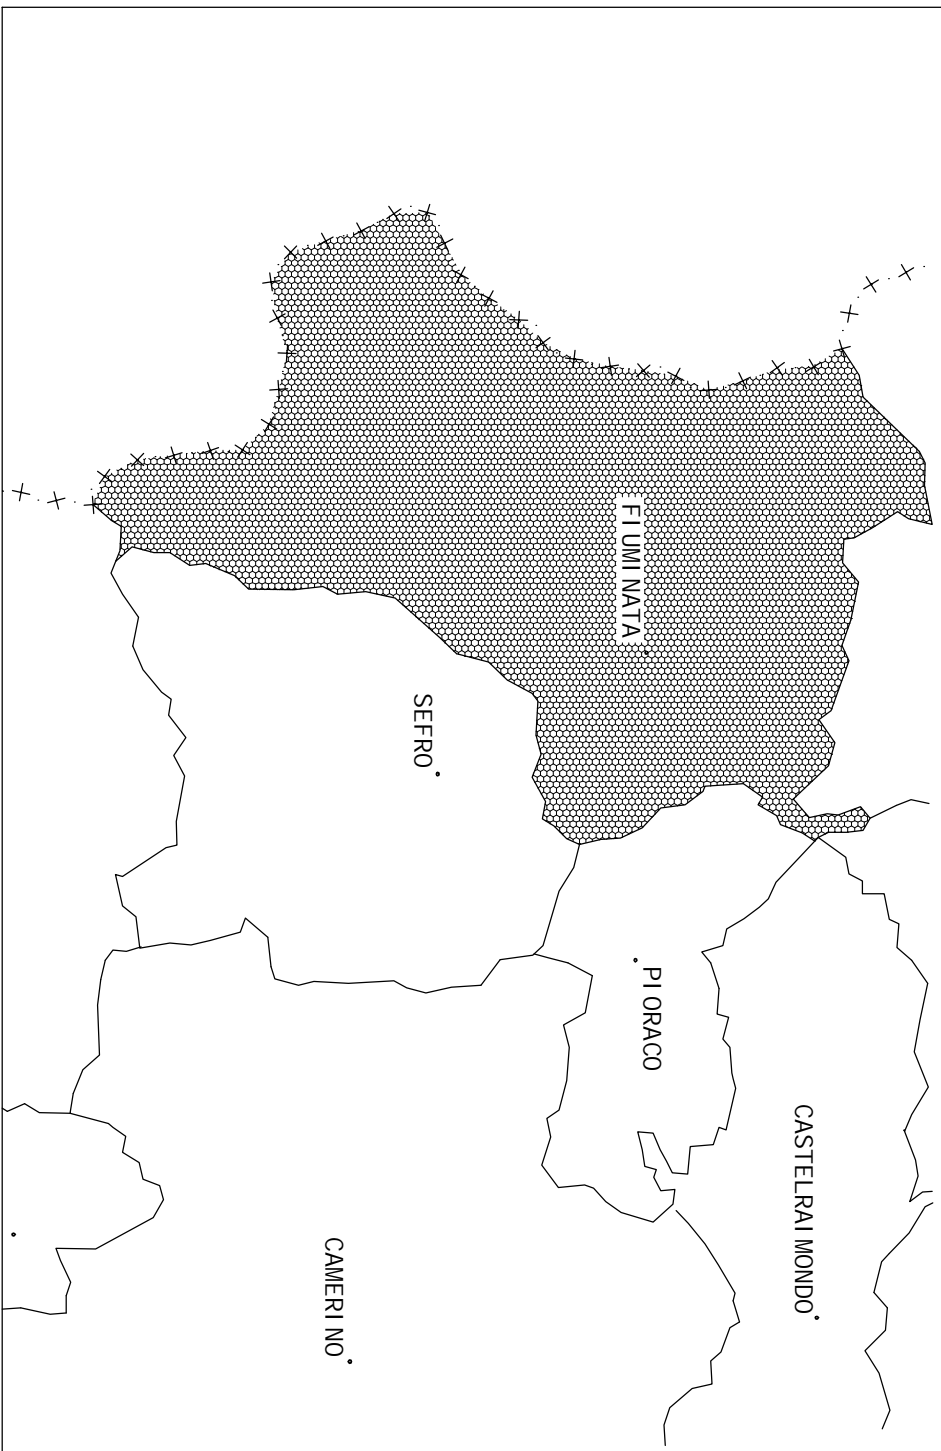

ELABORATO INTEGRATIVO
nota prot. 55591/URB - DOCUMENTAZIONE TECNICA - PUNTO 6
VINCOLI PAESISTICO AMBIENTALI
TAV. n° INT 2.a

SCALA 1:10.000

DATA

IL PROGETTISTA
Arch. Cesare Bigiarelli

IL SINDACO
Prof. Claudio Mazzalupi

IL SEGRETARIO COMUNALE
Dot. ssa Alessandra Secorlati

LEGENDA

- confine regionale
- confine provinciale
- confine comunale

VINCOLI PAESISTICO AMBIENTALI

Legge 431/85 "Sia autor" - D.M. 31/07/1985 cd. "Casi storico Regolare"

D.M. 31/07/1985 - Vincolo Galasso MC 4
(esteso all'intero territorio comunale)

Legge 431/85 "Galasso" - fiumi e corsi d'acqua

Legge 431/85 "Galasso" - montagne superiori a 1200 m

Legge 431/85 "Galasso" - boschi

