


PIANO REGOLATORE GENERALE

IN ADEGUAMENTO AL P.P.A.R.
COMUNE DI FUMMINATA
PROVINCIA DI MACERATA

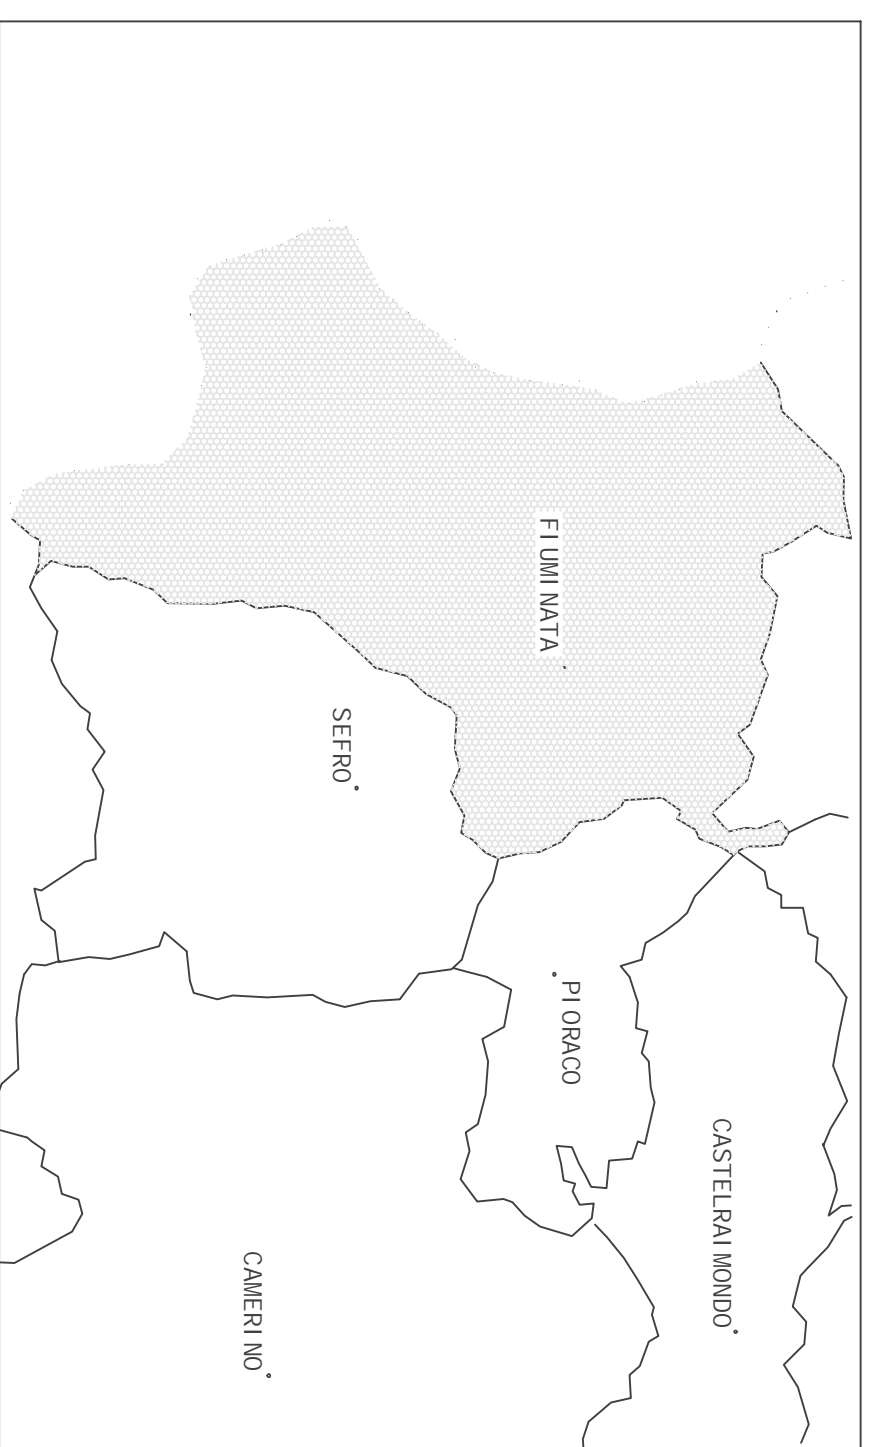

ELABORATO INTEGRATIVO e SOSTITUTIVO
nota Regione Marche - Servizio Ambiente e difesa del suolo prot. 208338 del 12/09/2006
SOVRAPPOSIZIONE AREE S.I.C./Z.P.S. e TAV. 2.2.5 -
ZONIZZAZIONE DI PROGETTO
TAV. n° INT 3.1.e
NOVEMBRE 2006


IL PROGETTISTA
Arch. Cesare Bigarelli

IL SINDACO
Prof. Claudio Mazzalupi

Studio Botanico finalizzato alla
Valutazione di Incidenza
Dot. Agr. Giulio Anacario
Assoc. Inter. Agronomi e Forestali Abbinati n° 17

IL SEGRETARIO COMUNALE
Dot. ssa Alessandra Secondari

LEGENDA

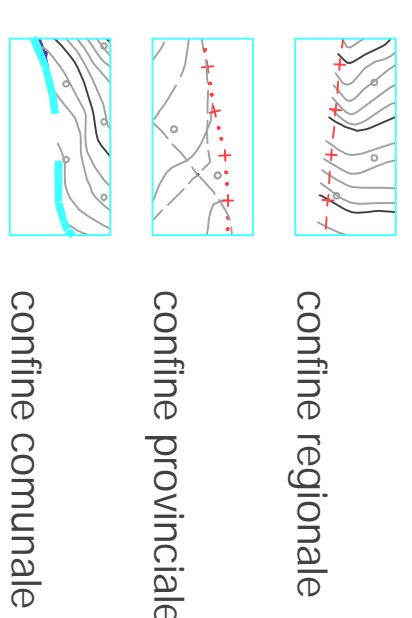

SITI DI IMPORTANZA COMUNITARIA e ZONE DI PROTEZIONE SPECIALE
SITIO DI FUMMINATA (SIC 43) - 3.961/19.2000
SITIO DI POGGIO SCRIFA (SIC 43) - 3.961/19.2000
SITIO DI POTENZA (SIC 43) - 3.961/19.2000
DIRETTIVA 79/409/CEE - DOE n. 1701 del 01.08.2000
SIC 43 - PIANA DI PIORACO



HABITAT DI INTERESSE COMUNITARIO

3. HABITAT DIACQUA DOLCE

32. Acque correnti

3260 - Fiumi delle pianure e montani con vegetazione del Ranunculus fluitans e Callitriche-Batrachion

3270 - Fiumi con argini melinosi con vegetazione del Chenopodium rubri p.p. e Bidens p.p.

6. FORMAZIONI ERBOSE NATURALI E SEMINATURALI

64. Praterie umide seminaturali con piante erbacee alte
6430 - Bordure plantazionali, montane e alpine di megafitofite igrofile



9. FORESTE

91. Foreste dell'Europa temperata

91E0 - Foreste alluvionali di Alnus glutinosa e Fraxinus excelsior (Aino-Paludon, Aïnon incanée, Saliciona albae)



92A0 - Foreste mediterranee caducifoglie

92AO - Foreste a galleria di Salix alba e Populus alba

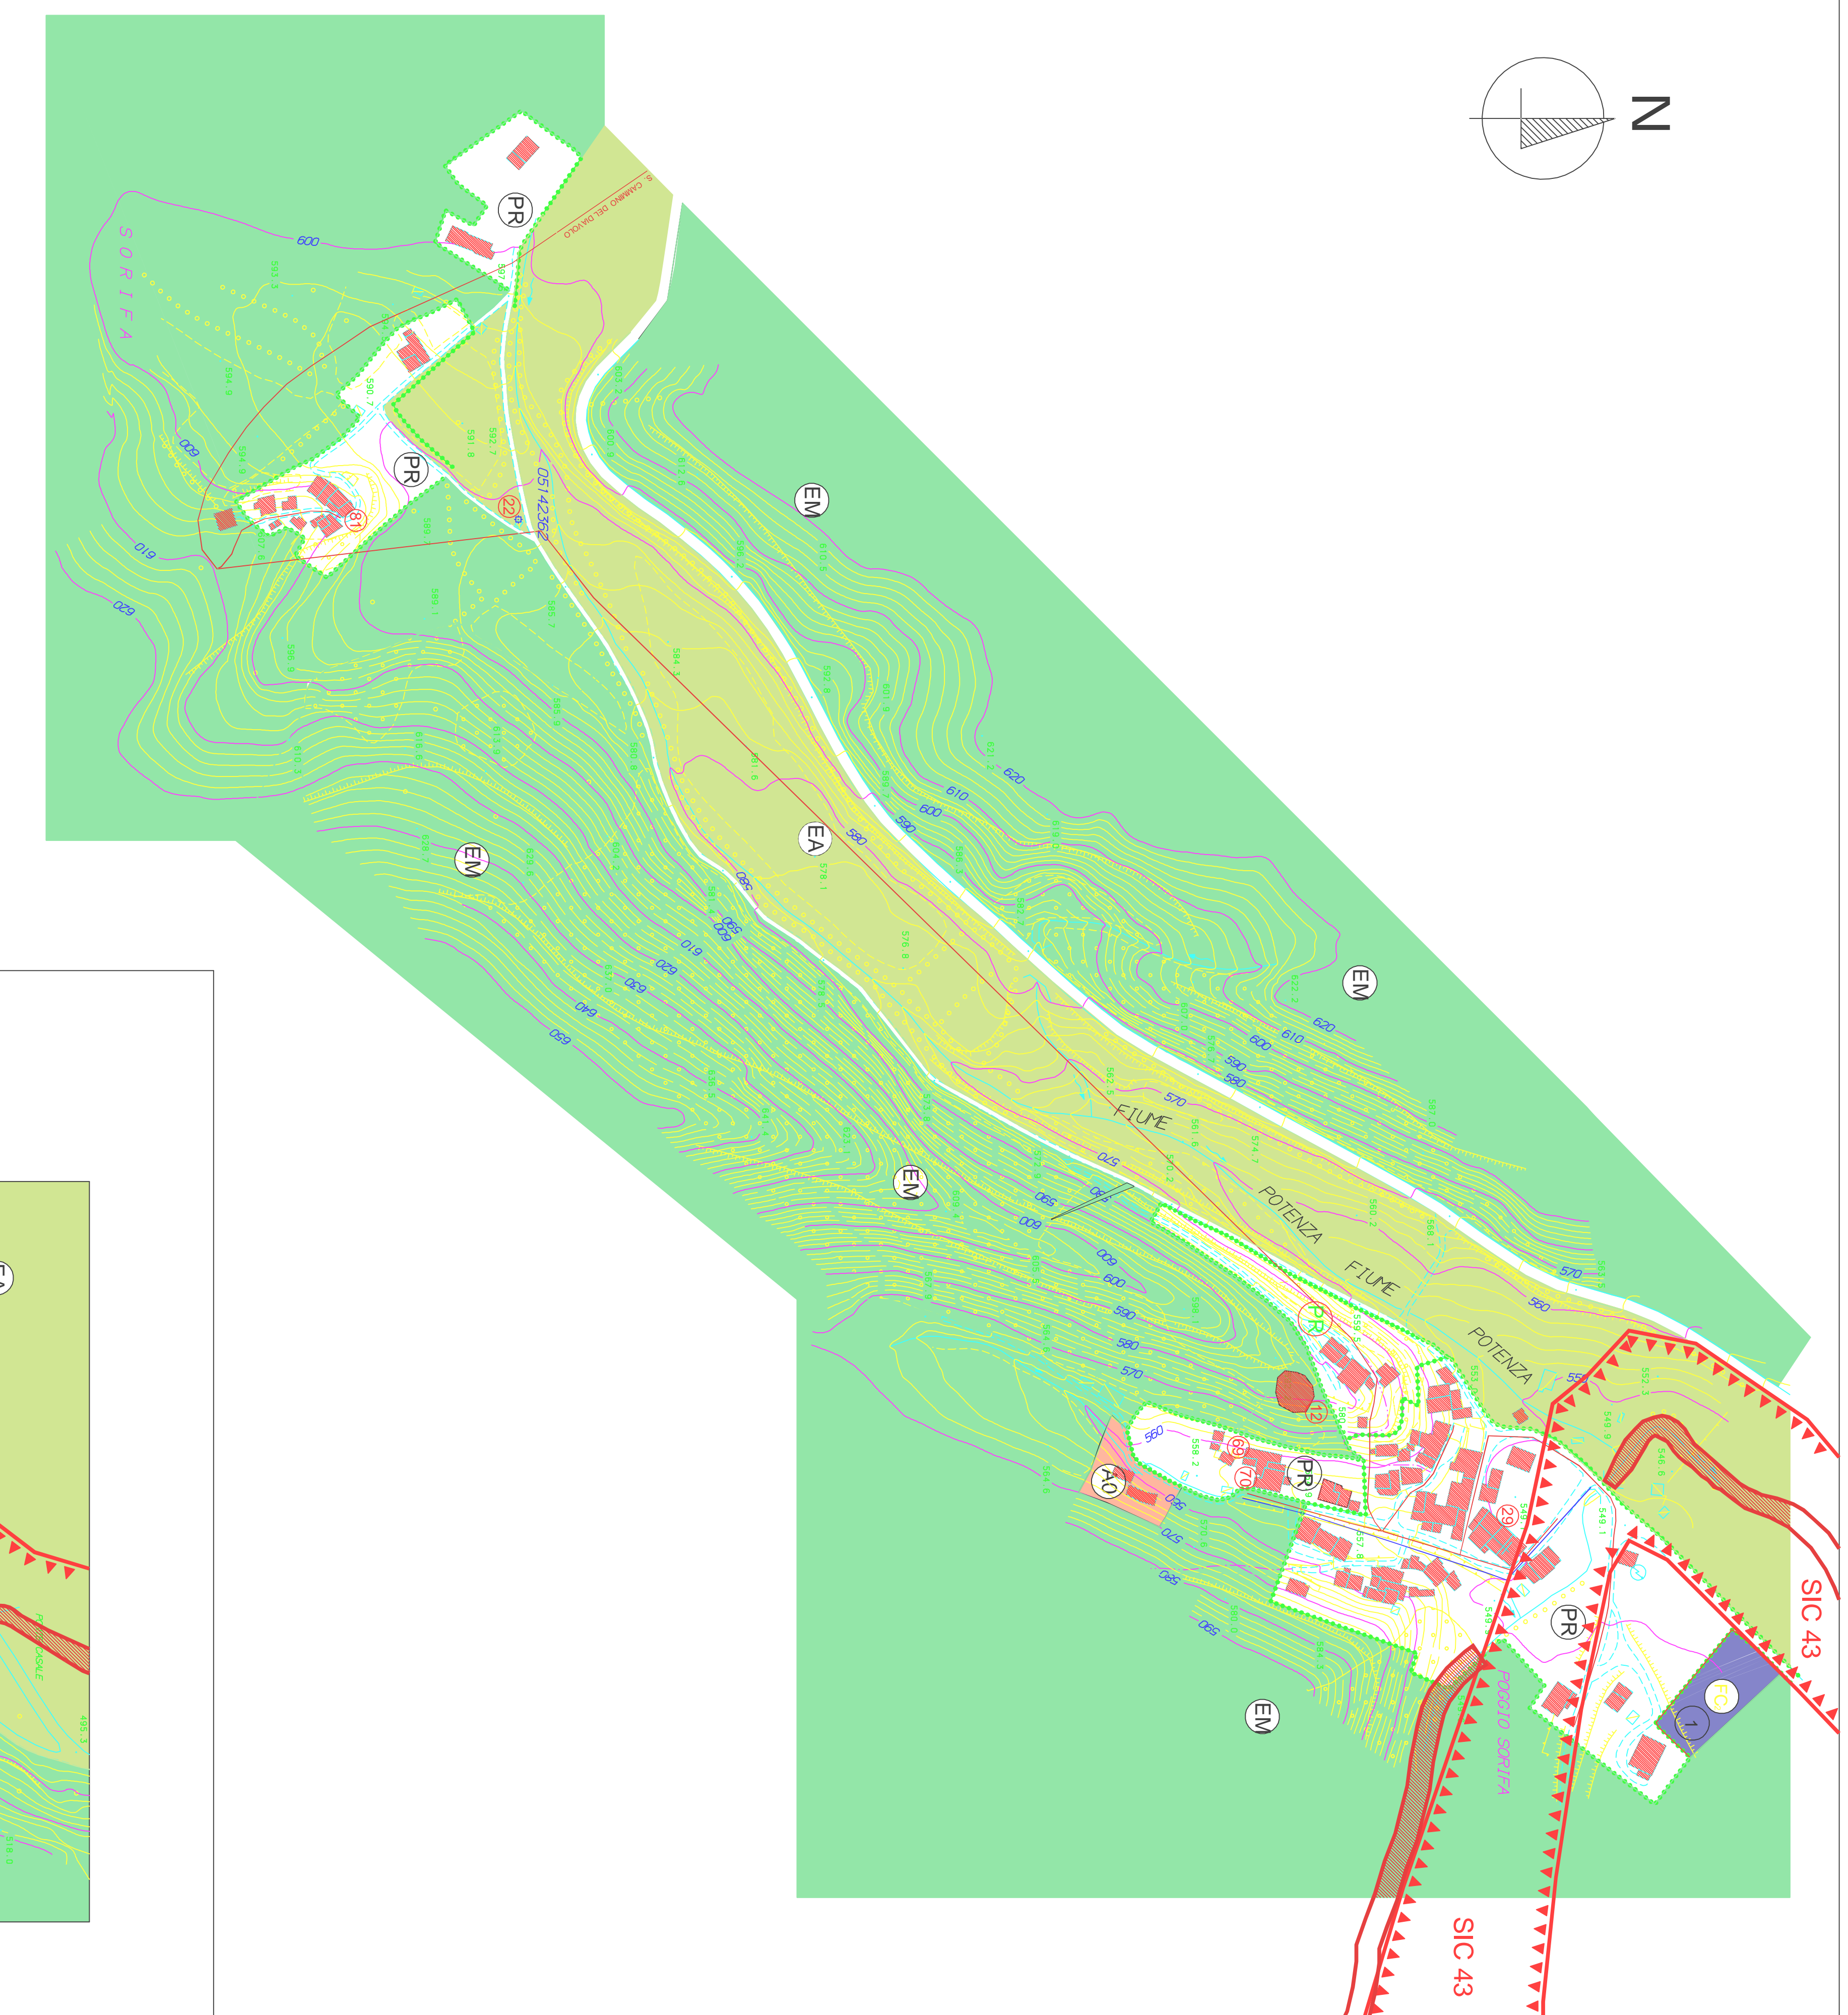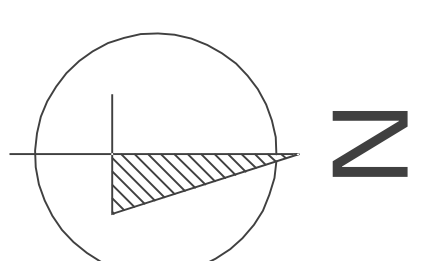

POGGIO SCRIFA- SORIFA

	RETE FOGNARIA ESISTENTE
	RETE IDRICA ESISTENTE

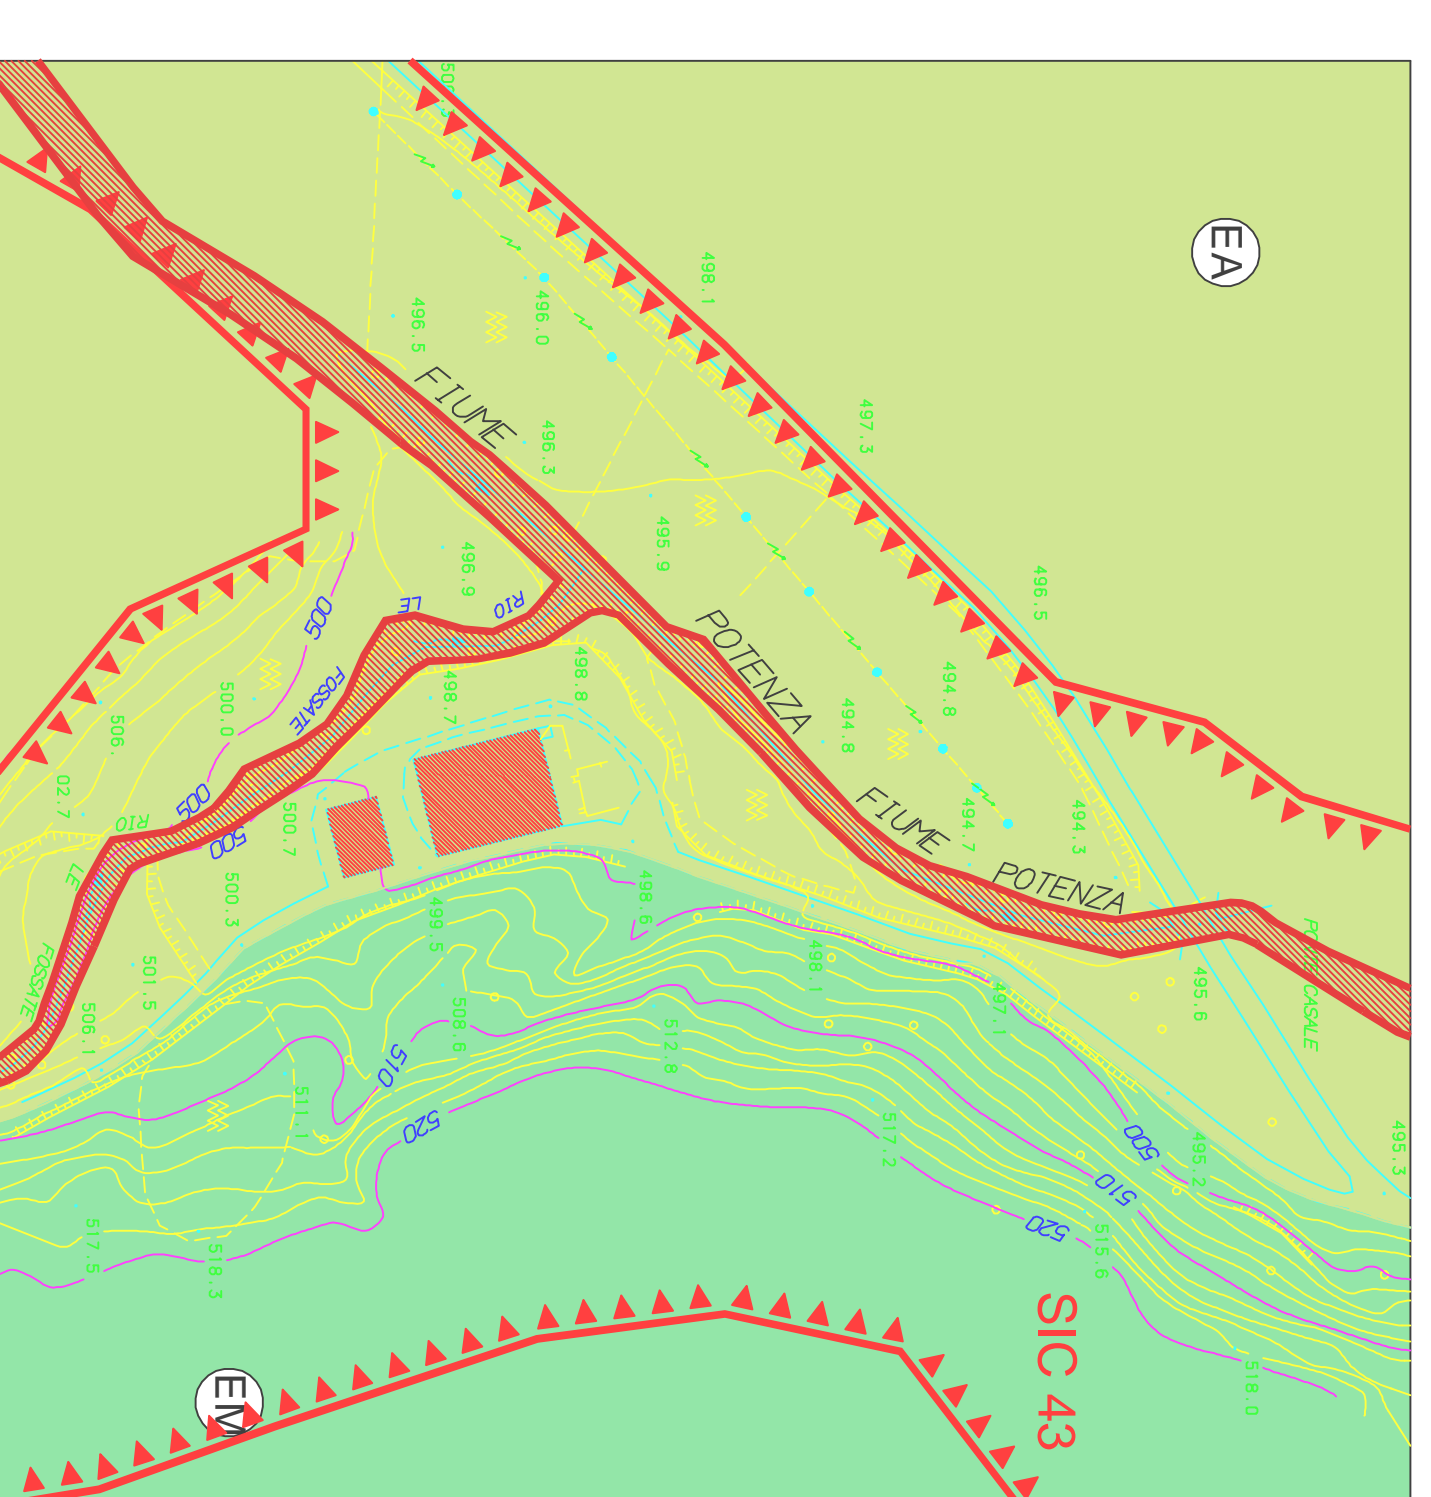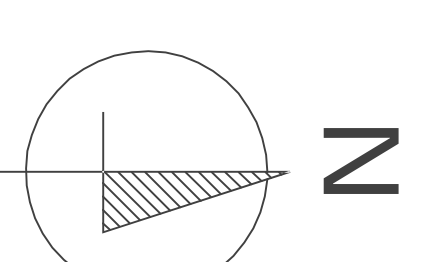

ZONIZZAZIONI

ZONE RESIDENZIALI

	A.B.C.
DI INTERESSE STORICO-ARTISTICO	14 A
DI RISANAMENTO NUCLEI FRAZIONALI	15 AO
DI RISTRUTTURAZIONE E COMPLETAMENTO	17 BR
DI COMPLETAMENTO	18 B
DI ESPANSIONE	19 C
TURISTICO RICETTIVE	20 RT

ZONE PRODUTTIVE

	D
DI COMPLETAMENTO	22 DB
ARTIGIANALI MISTO-RESIDENZA	23 DR
ARTIGIANALI E COMMERCIALI	24 DM

ZONE RURALI

	E
NORMALI	26 EN
DI SALVAGUARDIA PAESISTICO-AMBIENTALE	27 EA
MONTANE DI INTERESSE PAESISTICO	28 EM

ZONE PER ATTREZZATURE PUBBLICHE E D'INTERESSE GENERALE

VERDE PUBBLICO	VERDE PUBBLICO	ART.	RIF.	SIMBOLOGIA
A PARCO URBANO	33 V1	N.T.A.		●
A GIARDINO	33 V2			○
PER LO SVAGO E IL GIOCO	33 V3			○
ATTREZZATO PER LO SPORT	33 V4			○
ATTREZZATURE	34 F1			●
ISTRUZIONE DOBBLIO	34 F1			●
SOCIALI-CULTURALI	34 FC1			●
ATTREZZATURE DI INTERESSE PUBBLICO	34 FC2			●
AMMINISTRATIVE E PUBBLICI SERVIZI	34 FC2			●
TECNICHE DISTRIBUTIVE	34 FC2			●
PROTEZIONE CIVILE	34 FC3			●
PARCHEGGI PUBBLICI	32 P			□
DOTAZIONE STANDARD	32 P			□
INTERVENTI URBANISTICI PREVENTIVI	35			□

ZONE PER ATTREZZATURE D'USO

E/O INTERESSE PUBBLICO	R
RICETTIVE	37 R1

ZONE A VERDE PRIVATO

DI RISPETTO DELL'EDIFICATO	V
	33bis VR

